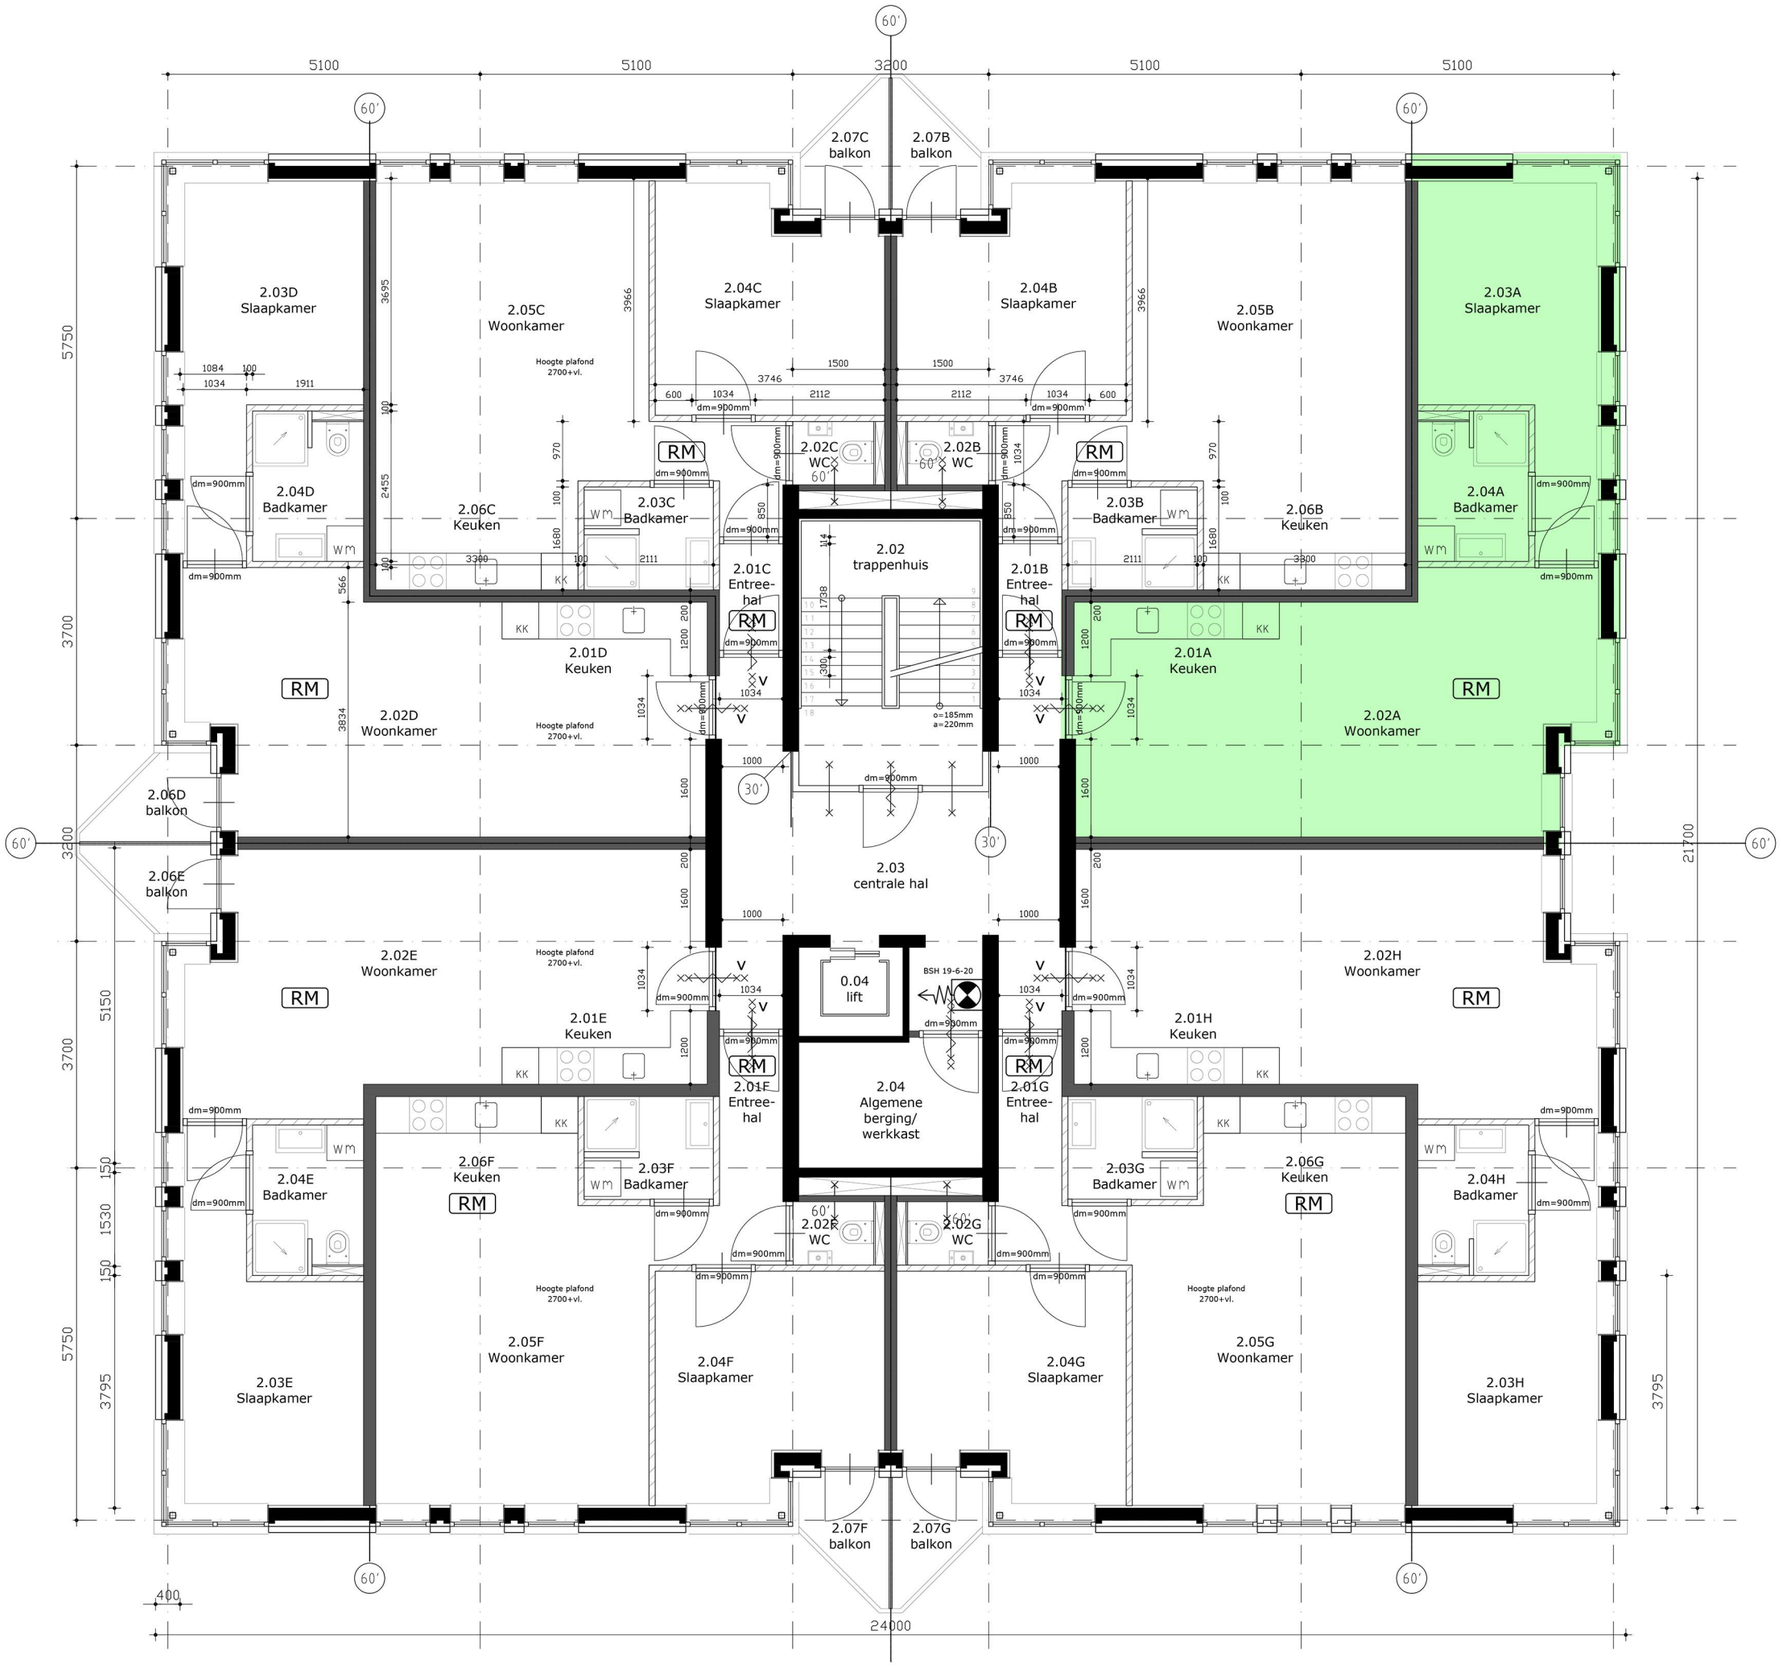
2.03D Slaapkamer
2.05C Woonkamer
2.04C Slaapkamer
2.04B Slaapkamer
2.05B Woonkamer
2.03A Slaapkamer
2.07C balkon
2.07B balkon
2.04D Badkamer
2.06C Keuken
2.03C Badkamer
2.02C WC
2.02B WC
2.03B Badkamer
2.06B Keuken
2.04A Badkamer
2.01C Entree-hal
2.02 trappenhuis
2.01B Entree-hal
2.01D Keuken
2.01A Keuken
2.02D Woonkamer
2.02A Woonkamer
2.06D balkon
2.06E balkon
2.03 centrale hal
2.02E Woonkamer
2.01E Keuken
0.04 lift
2.04 Algemene berging/ werkkast
2.01H Keuken
2.02H Woonkamer
2.01F Entree-hal
2.01G Entree-hal
2.04E Badkamer
2.06F Keuken
2.03F Badkamer
2.03G Badkamer
2.06G Keuken
2.04H Badkamer
2.02F WC
2.02G WC
2.05F Woonkamer
2.04F Slaapkamer
2.04G Slaapkamer
2.05G Woonkamer
2.03E Slaapkamer
2.03H Slaapkamer
2.07F balkon
2.07G balkon
Hoogte plafond 2700+vl.
RM
KK
WM
dm=900mm
BSH 19-6-20
o=185mm a=220mm
5100
3200
24000
21700
400