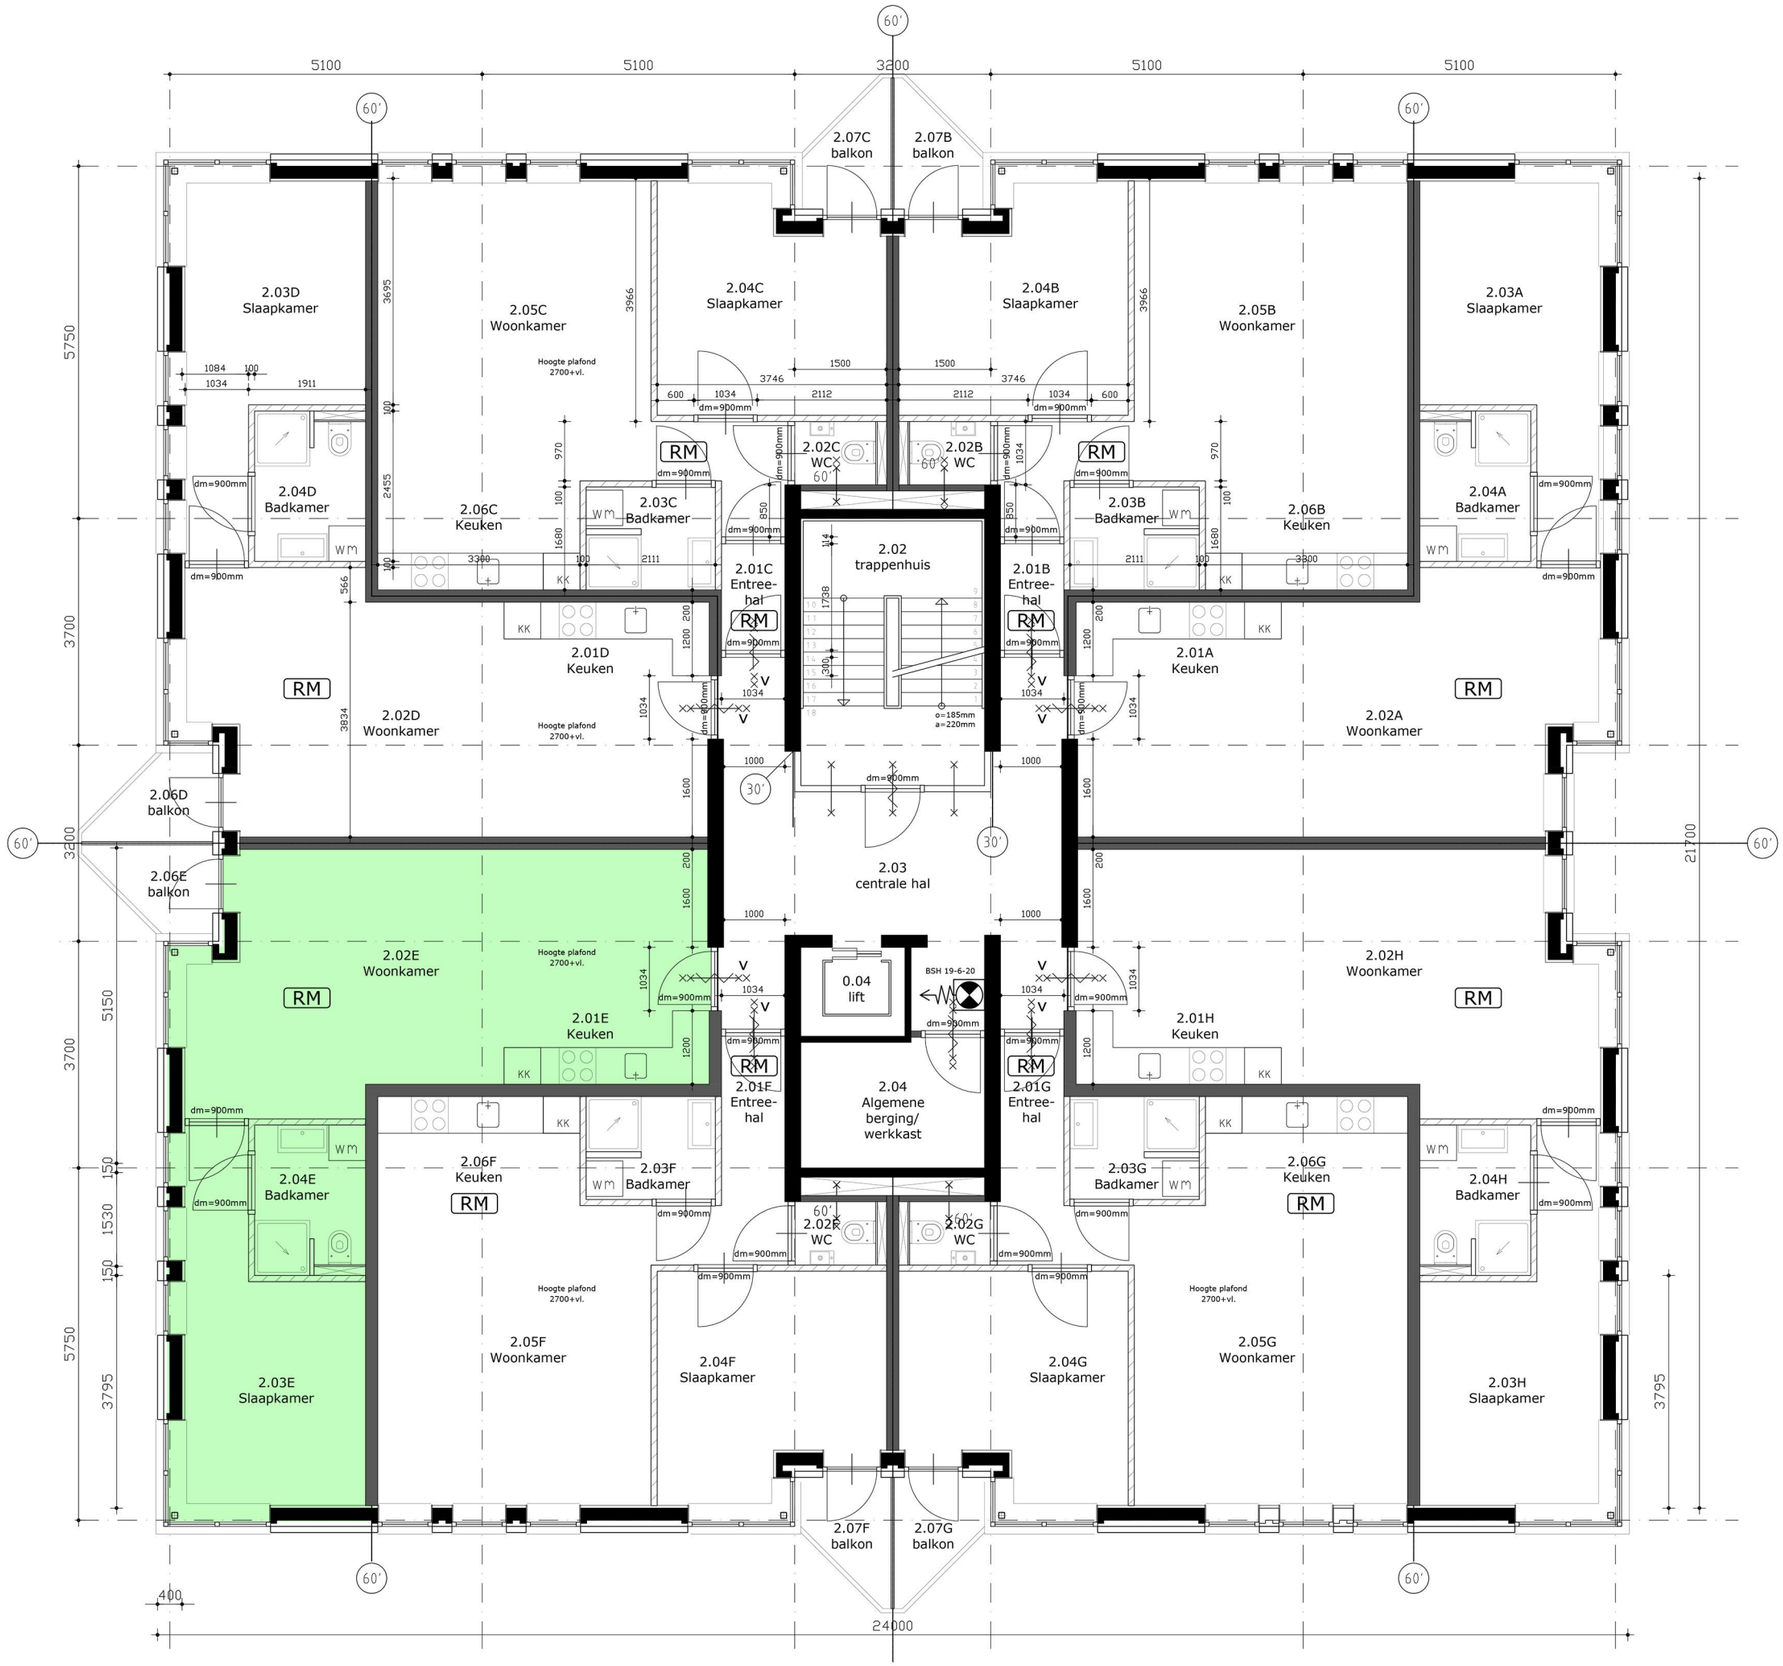
2.07C balkon
2.07B balkon
2.03D Slaapkamer
2.05C Woonkamer
2.04C Slaapkamer
2.04B Slaapkamer
2.05B Woonkamer
2.03A Slaapkamer
2.04D Badkamer
2.06C Keuken
2.03C Badkamer
2.02C WC
2.02B WC
2.03B Badkamer
2.06B Keuken
2.04A Badkamer
2.01C Entree-hal
2.02 trappenhuis
2.01B Entree-hal
2.01D Keuken
2.01A Keuken
2.02D Woonkamer
2.02A Woonkamer
2.06D balkon
2.06E balkon
2.03 centrale hal
2.02E Woonkamer
2.01E Keuken
0.04 lift
BSH 19-6-20
2.01H Keuken
2.02H Woonkamer
2.01F Entree-hal
2.04 Algemene berging/ werkkast
2.01G Entree-hal
2.04E Badkamer
2.06F Keuken
2.03F Badkamer
2.03G Badkamer
2.06G Keuken
2.04H Badkamer
2.02F WC
2.02G WC
2.05F Woonkamer
2.04F Slaapkamer
2.04G Slaapkamer
2.05G Woonkamer
2.03E Slaapkamer
2.03H Slaapkamer
2.07F balkon
2.07G balkon
Hoogte plafond 2700+vl.
RM
dm=900mm
KK
WM
V
o=185mm
a=220mm
5100
5100
3200
5100
5100
24000
21700
5750
3700
5150
3795
400