



De plattegrond is in spiegelbeeld

Eventuele maatvoeringen in deze tekeningen, vermelde afmetingen of enige andere vermeldingen wat betreft meer- en/of minderwerk en/of opties zijn indicatief en dienen uitsluitend om een indruk van de indeling van het object te geven. Aan deze plattegronden kunnen geen rechten worden ontleend.

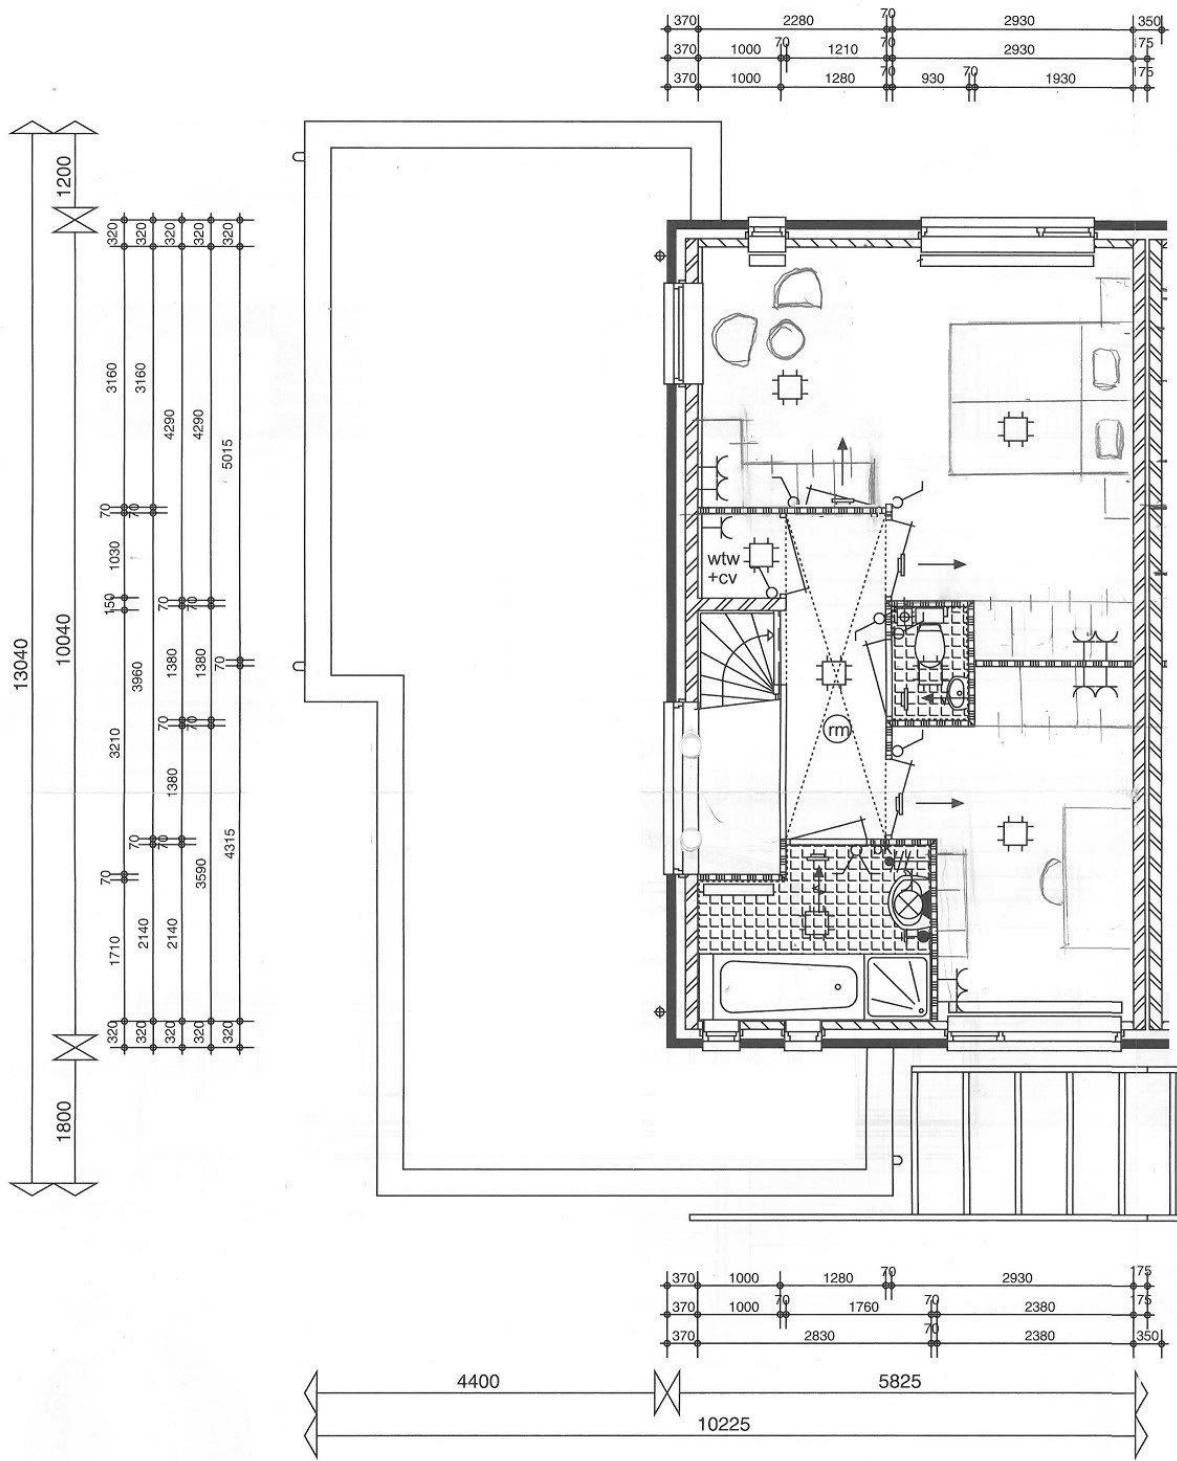


**De plattegrond is in spiegelbeeld**

Eventuele maatvoeringen in deze tekeningen, vermelde afmetingen of enige andere vermeldingen wat betreft meer- en/of minderwerk en/of opties zijn indicatief en dienen uitsluitend om een indruk van de indeling van het object te geven. Aan deze plattegronden kunnen geen rechten worden ontleend.

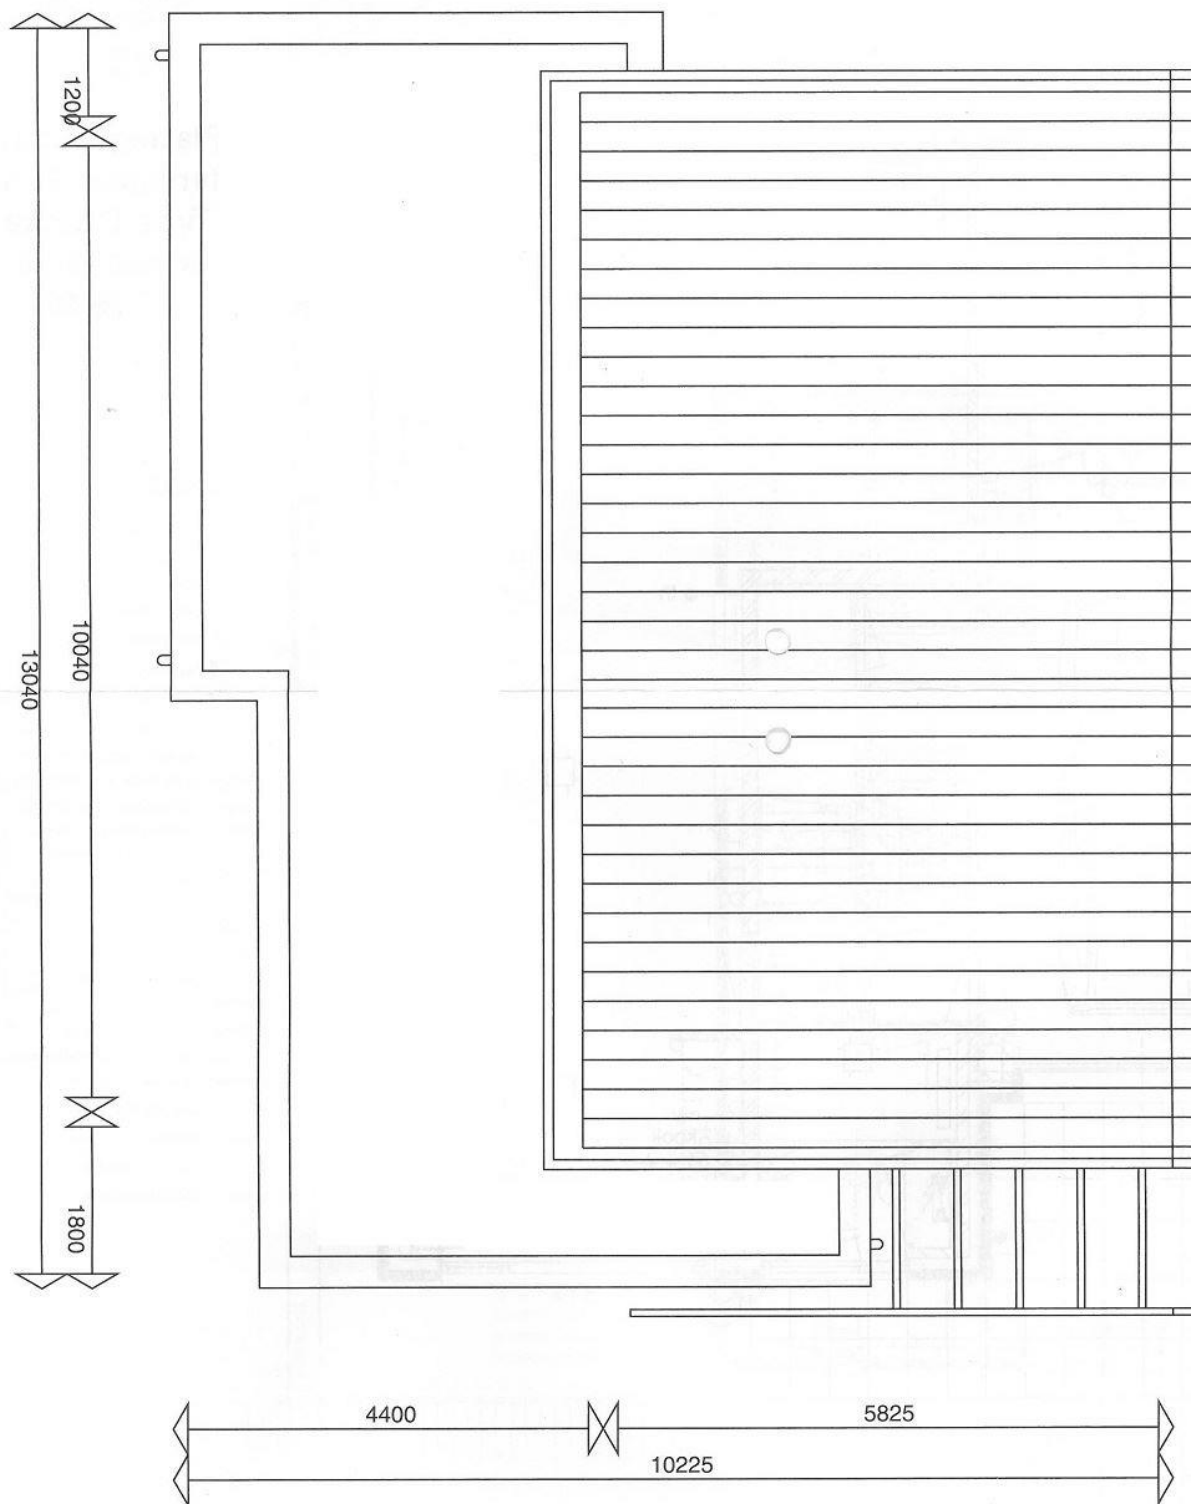

## De plattegrond is in spiegelbeeld

Eventuele maatvoeringen in deze tekeningen, vermelde afmetingen of enige andere vermeldingen wat betreft meer- en/of minderwerk en/of opties zijn indicatief en dienen uitsluitend om een indruk van de indeling van het object te geven. Aan deze plattegronden kunnen geen rechten worden ontleend.

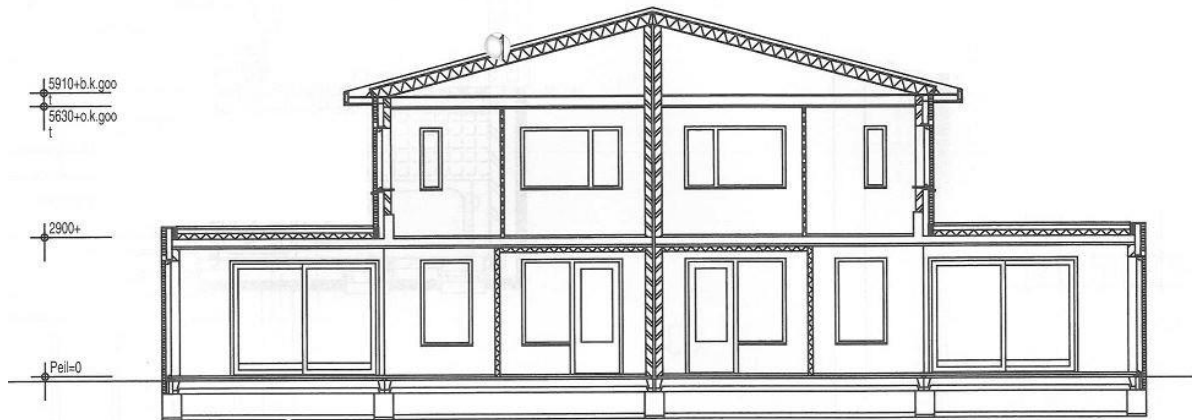

Eventuele maatvoeringen in deze tekeningen, vermelde afmetingen of enige andere vermeldingen wat betreft meer- en/of minderwerk en/of opties zijn indicatief en dienen uitsluitend om een indruk van de indeling van het object te geven. Aan deze plattegronden kunnen geen rechten worden ontleend.